


PIANTA PIANO SETTIMO

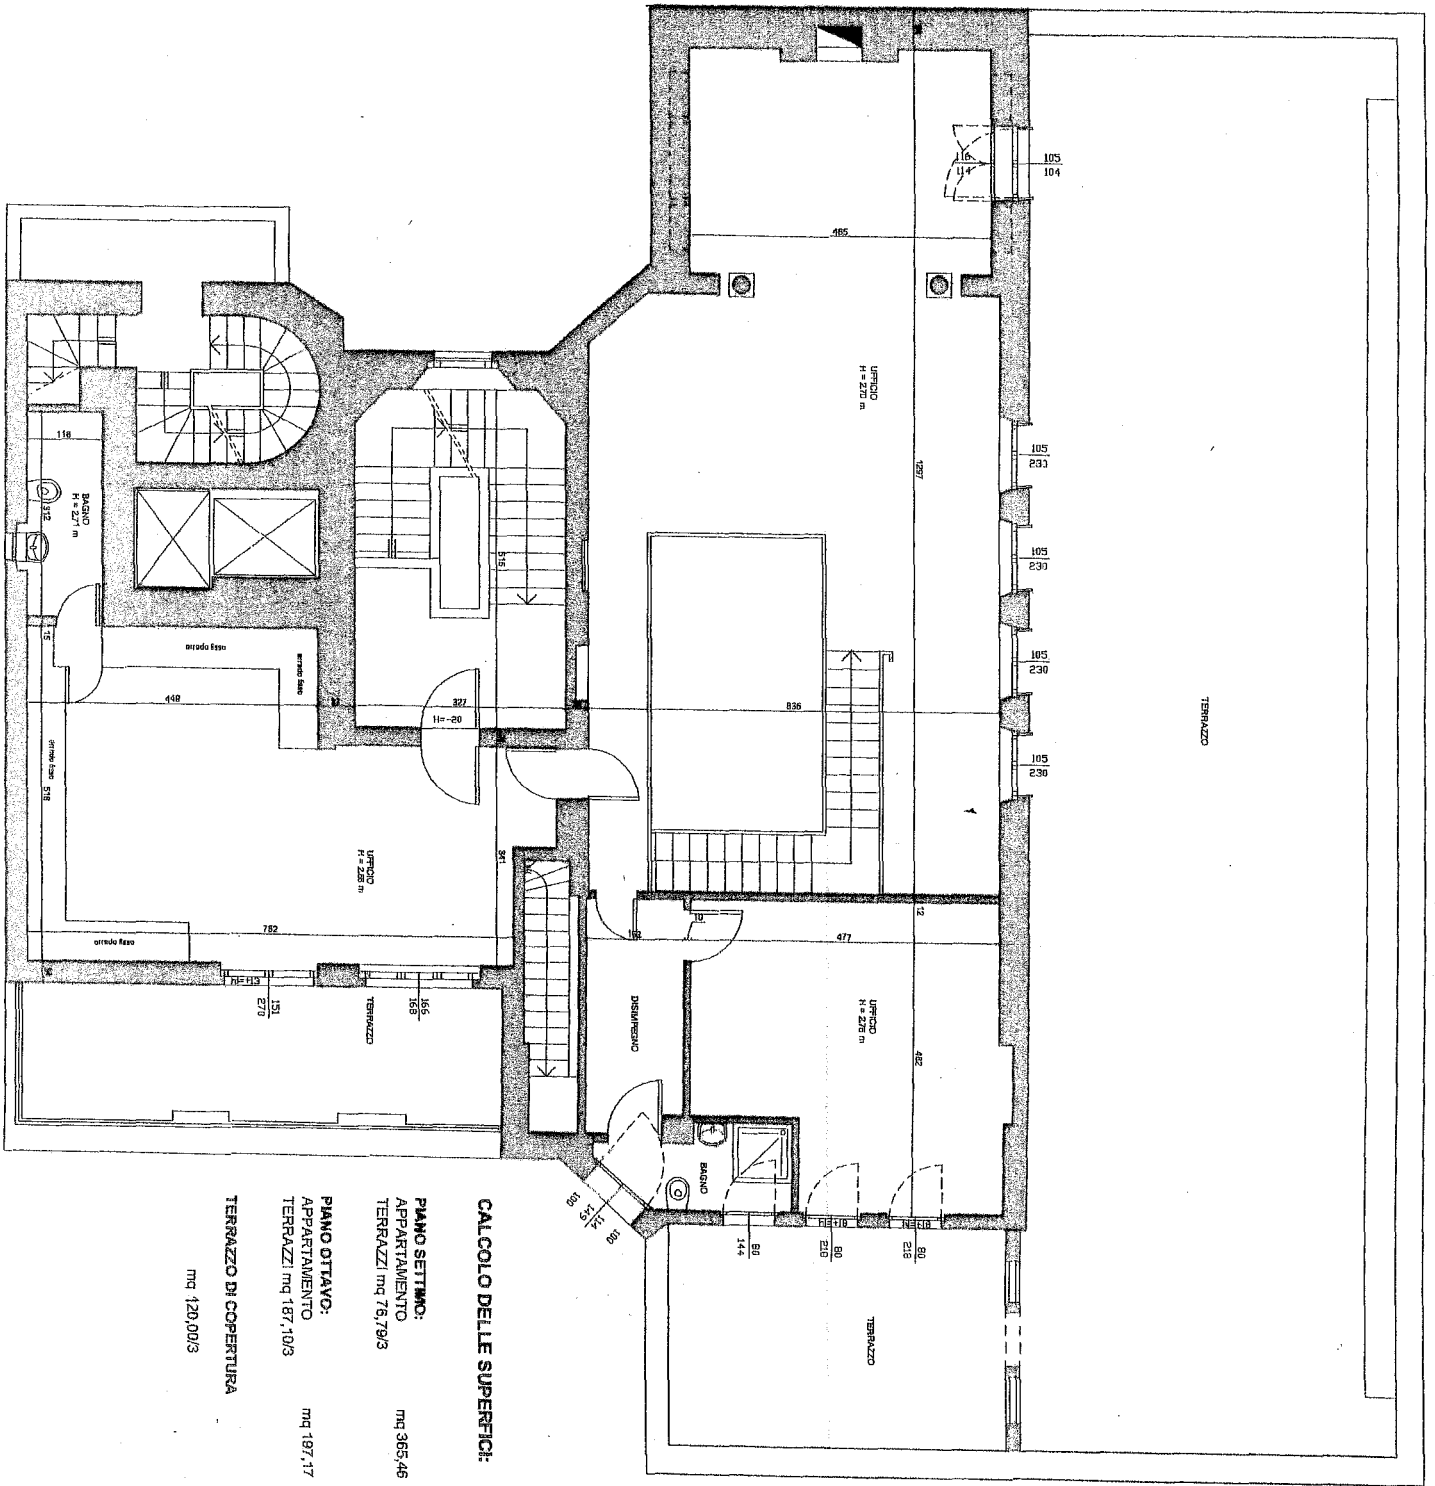

mq 120,00/3

TERRAZZO DI COPERTURA

mq 187,17

APPARTAMENTO

TERRAZZI mq 187,10/3

mq 365,46

APPARTAMENTO

TERRAZZI mq 76,79/3

CALCOLO DELLE SUPERFICI:

PIANO SETTIMO:

APPARTAMENTO

TERRAZZI mq 76,79/3

PIANO OTTAVO:

APPARTAMENTO

TERRAZZI mq 187,10/3

TERRAZZO DI COPERTURA

mq 120,00/3